


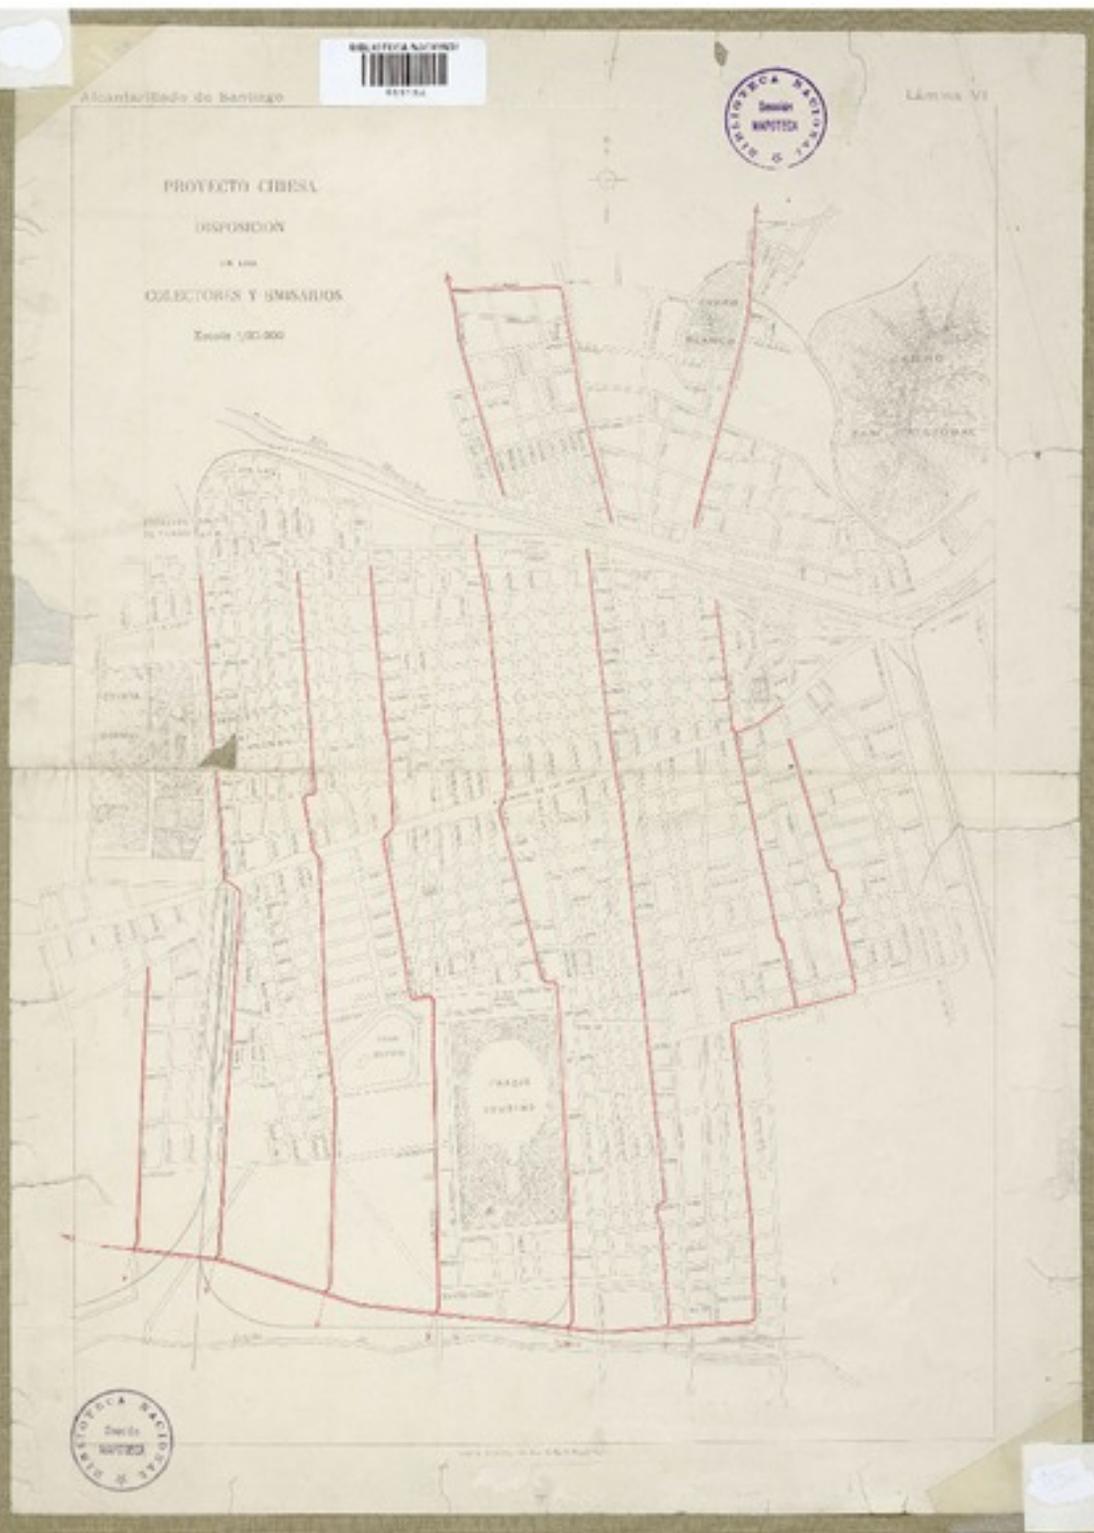

PROYECTO CIBESA
DISPOSICION
DE LAS
COLECTORAS Y BOMBARDOS
Escala 1:50,000



Alcantarillado de Santiago: proyecto Chiesa: disposición de los colectores y emisarios. [material cartográfico] :

Libros y documentos

FECHA DE PUBLICACIÓN

1920

FORMATO

Material cartográfico

DATOS DE PUBLICACIÓN

Alcantarillado de Santiago: proyecto Chiesa: disposición de los colectores y emisarios. [material cartográfico] :. Paris : Imprenta A. Gentil, [entre 1920 y 1940?]. 1 plano ; 42 x 30 cm.

FUENTE DE INFORMACIÓN

[Biblioteca Nacional Digital](#)

INSTITUCIÓN

[Biblioteca Nacional](#)

UBICACIÓN

Avenida Libertador Bernardo O'Higgins 651, Santiago, Región Metropolitana, Chile